


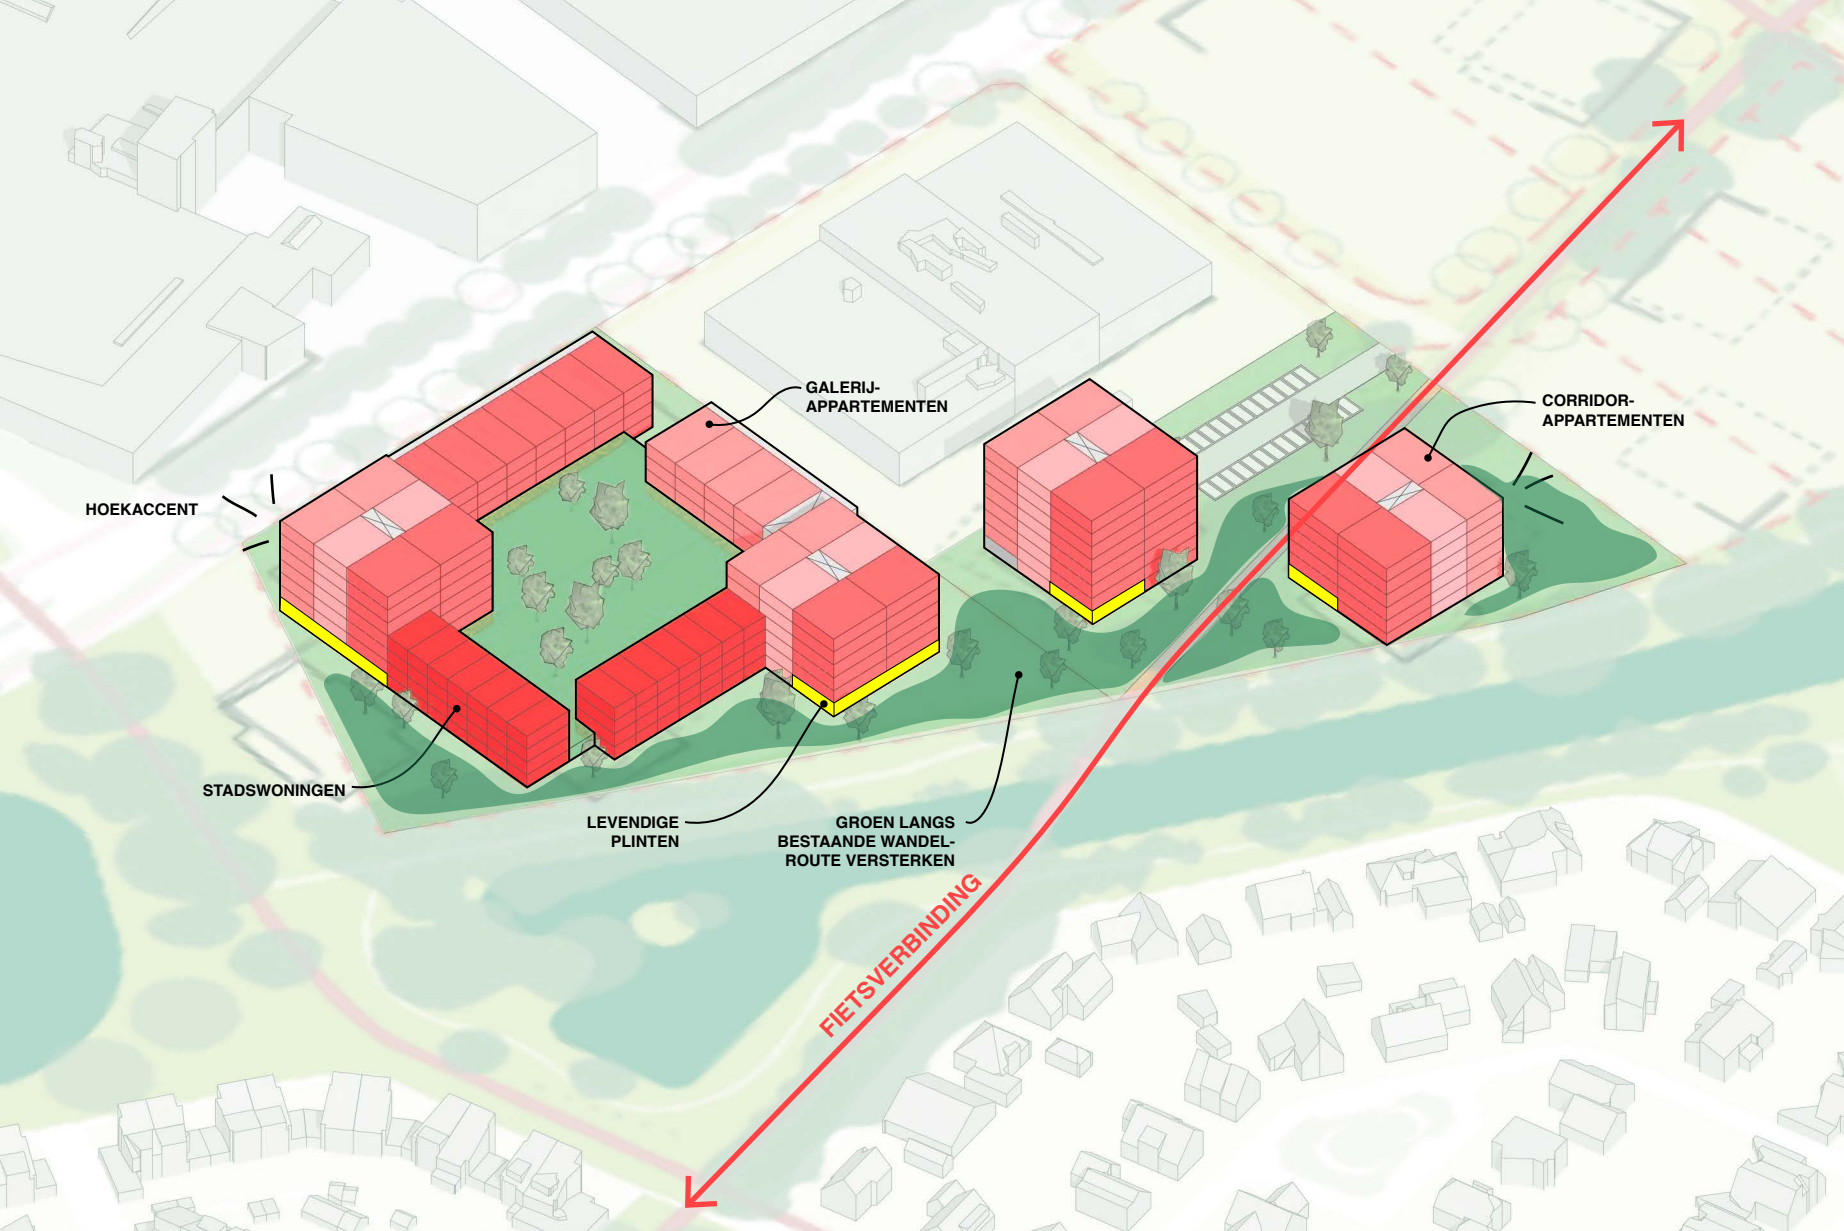

HOEKACCENT

STADSWONINGEN

LEVENDIGE
PLINTEN

GALERIJ-
APPARTEMENTEN

GROEN LANGS
BESTAANDE WANDEL-
ROUTE VERSTERKEN

FIETSVERBINDING

CORRIDOR-
APPARTEMENTEN